

ΕΦΗΜΕΡΙΣ ΤΗΣ ΚΥΒΕΡΝΗΣΕΩΣ
ΤΗΣ ΕΛΛΗΝΙΚΗΣ ΔΗΜΟΚΡΑΤΙΑΣ

ΤΕΥΧΟΣ ΤΕΤΑΡΤΟ — Αρ. Φύλλου **1565**

31 Δεκεμβρίου 1993

ΠΕΡΙΕΧΟΜΕΝΑ

ΑΝΑΔΑΣΩΣΕΙΣ

ΑΠΟΦΑΣΕΙΣ

Αριθ. 1769 (1)

Κήρυξη αναδασωτέας έκτασης 1,700 στρεμμάτων στη θέση Καπαμελίσσι περιοχής Κοινότητας Κλήματος Ν. Φωκίδας.

Ο ΝΟΜΑΡΧΗΣ ΦΩΚΙΔΑΣ

Έχοντας υπόψη:

1. Τις διατάξεις:

α) Του Ν. 3200/55 «Περί διοικητικής αποκέντρωσης όπως τροποποιήθηκε και συμπληρώθηκε μεταγενέστερα με το Ν.Δ. 532/70.

β) Του άρθρου 117 παρ. 3 του Συντάγματος.

γ) Των άρθρων 38 παρ. 1 και 41 παρ. 1 του Ν. 998/79 «Περί προστασίας των δασών και των δασικών γενικά εκτάσεων της Χώρας».

2. Τις με αριθ. α) 160417/1180/8.7.1980, β) 182447/3049/24.9.1980 και γ) 141823/24.2.83 Δ/γές του Υπουργείου Γεωργίας.

3. Την με αριθμ. 1512/26.11.1973 αναφορά του Δασαρχείου Λιδορικίου για την κήρυξη αναδασωτέας έκτασης 1,700 στρεμμάτων στη θέση Καταμελίσσι του Δημοσίου Δάσους της Κοινότητας Κληματος που κάηκε από πυρκαγιά, αποφασίζουμε:

1. Κηρύσσουμε αναδασωτέα, με σκοπό τη διατήρηση του χαρακτήρα της δασικής έκτασης, ώστε να αποκλειστεί η διάθεση αυτής για άλλο προορισμό και να αναδασωθεί φυσικώς, την δημοσία δασική έκταση εμβαδού ενός στρέμματος επτακοσίων τ.μ. που βρίσκεται στη θέση Καπαμελίσσι περιφέρειας Κοινότητας Κλήματος Νομού Φωκίδος, προσιορίζεται από τα στοιχεία ΑΒΓΔΑ και έχει όρια:

Ανατολικά: Με αγρό κληρονόμων Σ. Σταμάτη.

Δυτικά: Με αγρό Γεωργ. Πανουργιά.

Βόρεια: Μα αγροτικό δρόμο και πέραν αυτού δημοσία δασική έκταση.

Νότια: Με αγρό Φ. Στεφανή.


όπως φαίνεται στο συνημμένο διάγραμμα, που αποτελεί αναπόσπαστο μέρος της απόφασης αυτής.

Η απόφαση αυτή να δημοσιευθεί στην Εφημερίδα της Κυβερνήσεως.

Άμφισσα, 9 Δεκεμβρίου 1993

Ο Νομάρχης

ΑΝΑΣΤ. ΓΑΡΥΦΑΛΛΙΔΗΣ

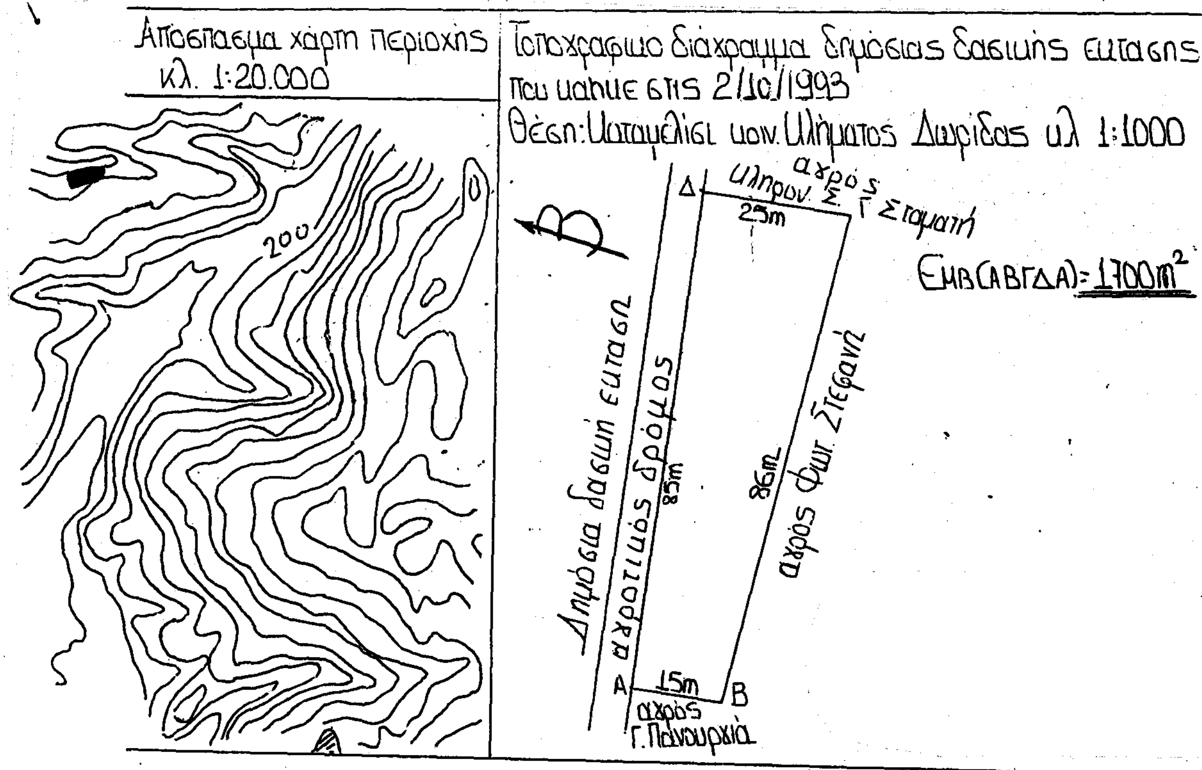

Λιδορίκι 26/11/1993

Ο συντάκτης	Θεωρήθηκε Ο Δασάρχης	ΘΕΩΡΗΘΗΚΕ Σύμφωνα με την 1769 απόφασή μας. Άμφισσα 9-12-1993 Ο ΝΟΜΑΡΧΗΣ
Δημήτριος Βράκας Δασολόχος	Ιωάννης Καλλιαντέρης Δασολόχος	Αναστ. Γαρυφαλλίδης

Ακριβές αντίγραφο
Ο ... Γ.Δ.
ΙΩΑΝΝΗΣ ΘΗΤΑΣ
Διοικητικός

ΠΟΛΕΟΔΟΜΙΑ

ΑΠΟΦΑΣΕΙΣ

Αριθ. 7715 (2)

Καθορισμός χώρου και όρων δόμησης για ανέγερση Γυμνασίου στην Κοινότητα Κρανούλας Ν. Ιωαννίνων.

Ο ΝΟΜΑΡΧΗΣ ΙΩΑΝΝΙΝΩΝ

Έχοντας υπόψη:

1. Τις διατάξεις:

α) Του Ν. Δ/τος 17.7.1923 «περί σχεδίων πόλεων, κωμών κ.λπ. και ειδικώτερα τα άρθρα 3 και 29 αυτού».

β) Του Π. Δ/τος 13.3.1981 (ΦΕΚ 138/Δ/81).

γ) Του Α.Ν. 314/73 όπως τροποποιήθηκε και ισχύει σήμερα.

2. Τις διατάξεις του άρθρου 3 του Ν. 1512/85 «περί τροποποιήσεως και συμπληρώσεως Πολεοδομικών διατάξεων, ρύθμιση συναφών θεμάτων κ.λπ.».

3. Τις διατάξεις του άρθρου 26 του Ν. 1337/83 όπως τροποποιήθηκε με το άρθρο 8 παρ. 13 του Ν. 1512/85.

4. Την υπ' αριθμ. 8/1993 απόφαση του Κοινοτικού Συμβουλίου της Κοινότητας Κρανούλας.

5. Το υπ' αριθ. ΕΣ 11830/1993 έγγραφο της Δ/νσης Εσωτερικών προς το Τμ. Πολ. και Πολ. Εφ.

6. Την υπ' αριθμ. 30/10.11.1993 γνωμοδότηση του Συμβουλίου ΧΟΠ του Νομού, αποφασίζουμε:

1) Τον καθορισμό χρήσης του χώρου που σημειώνεται στο τοπογραφικό Διάγραμμα με τα στοιχεία (Α, Β, Γ, Δ, Α) εμβαδού 3648, 89 μ² και βρίσκεται εκτός Οικισμού στην κτηματική περιοχή της Κοινότητας Κρανούλας ως κατάλληλο για την ανέγερση Γυμνασίου Κοινότητς Κρανούλας με τους παρακάτω όρους δόμησης που καθορίζονται με το Π. Δ/γμα 6/17.10.1978 (ΦΕΚ 538 Δ') και Π. Δ/γμα 24/31.5.1985 καθώς και με το Π. Δ/γμα 26.9.79 (ΦΕΚ 615 Δ της 1.11.79) (Περί καθορισμού ειδικών όρων δομήσεως περιοχής Ζαγορίου).

2) Από τις διατάξεις αυτής της απόφασης δεν προκαλείται δαπάνη σε βάρος του προϋπολογισμού της ιδίας Κοινότητας.

3) Η παρούσα απόφαση μαζί με το σχεδιάγραμμα που την συνοδεύει να δημοσιευθούν στην Εφημερίδα της Κυβέρνησης.

Ιωάννινα, 10 Δεκεμβρίου 1993

Ο Νομάρχης

ΑΧΙΛΛΕΑΣ ΚΟΛΙΟΥΣΗΣ

ΔΗΜΟΚΡΑΤΙΑ
ΙΩΑΝΝΙΝΩΝ
Δ.Τ.Υ.

ΤΟΠΟΓΡΑΦΙΚΟ ΔΙΑΓΡΑΜΜΑ

Τμήματος εκ του υπ' αριθμ. 500 Αγροτεμαχίου διανομής με στοιχεία Α,Β,Γ,Δ,Α συνολικής έκτασης 10.774,46 μ² ιδιοκτησίας κοινότητας Κρανούλας, παραχωρηθέν για την ανέγερση Γυμνασίου.


Κλίμαξ 1:500

Ιωάννινα 7-9-1993
Ο συντάξας

ΚΙΤΟΒΑΣ

7-9-1995
Προϊσταμένη Τμ. Μελετών

ΑΝΤΩΝΙΟΥ
Αρχ/των

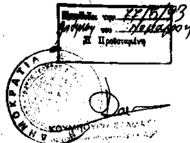


7-9-1995

ΟΡΟΙ ΔΟΜΗΣΗΣ
Π.Δ. 17/5/89 ΦΕΚ 297 Δ' (205)
ΤΟΜΕΑΣ Χ
ελάχιστο εμβαδόν 8.000 μ²
Παρέκκλιση
προβλεπόμενες από το Π.Δ. 24.5.85/ΦΕΚ 270 Δ
για εκπαιδευτήρια (άρθρ.5 Π.Δ. 6/17.10.78 10%
Σ.Δ. 0.20
από όρια 15.00 μ.

(70Ε)

6.5

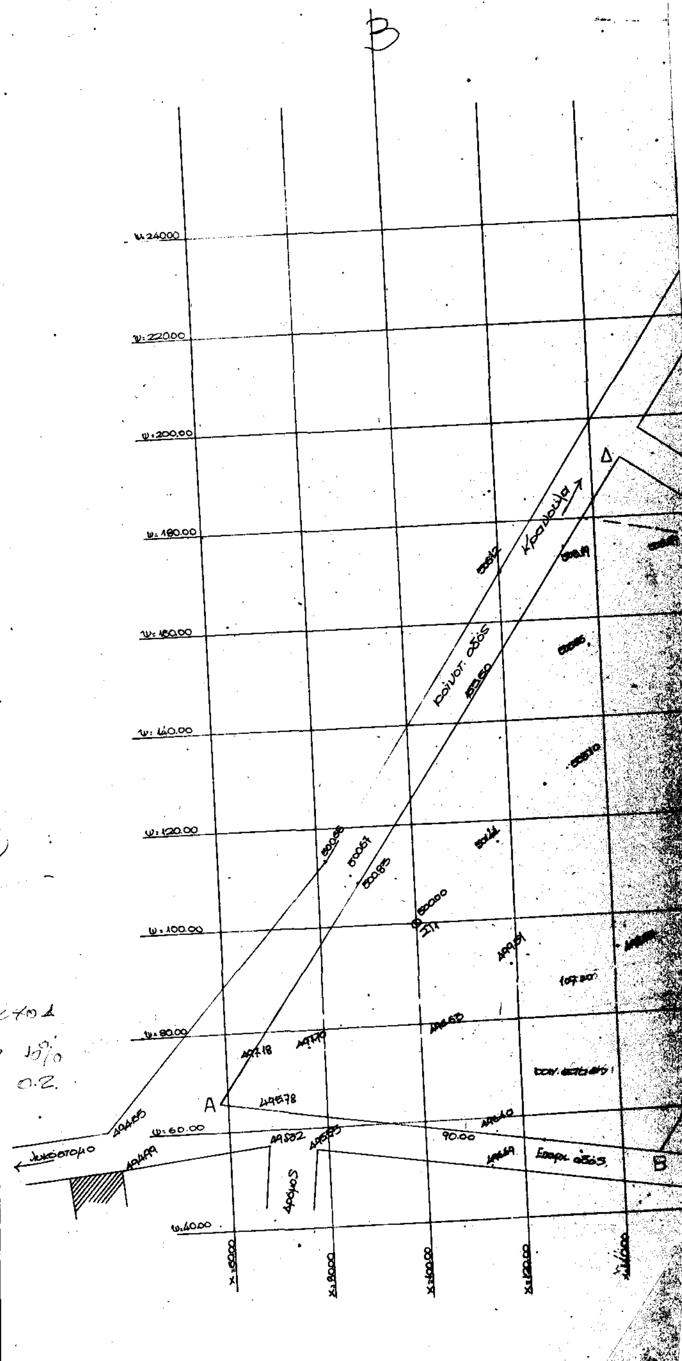

Διατομή 1929

Κοινοτ. έκταση

ΓΗΠΕΔΟ

Κοινοτ. Έκταση

Ναού Άμ. Παρασκευής

ΣΥΝΟΙΚΙΣΜΟ

Λοτ/ετο

Βοϊδολείβαδον

Διανομή 1959

Εμβαδομέτρηση τμήματος [illegible]

ο/σ	Χμ	Ψμ	[illegible]	[illegible]
Α1	+58.50	+65.70	[illegible]	[illegible]
Β2	+147,20	+52.00	[illegible]	[illegible]
Γ3	+212.00	+146.50	[illegible]	+46.00
Δ4	+145.60	+191.50	[illegible]	[illegible]
Α1	+58.50	+65.70		

Εμβαδομέτρηση τμήματος [illegible]

ο/σ	Χμ	Ψμ	[illegible]	[illegible]
Γ1	+212.00	+145.50	+421.00	[illegible]
Δ	+209.00	+255.50	+584.50	[illegible]
Ε	+175.50	+254.70	+521.10	[illegible]
Ζ	+145.60	+191.50	+557,6	[illegible]
Γ1	+212.00	+145.50		

Αριθ. 8062 (3)

Τροποποίηση του εγκεκριμένου ρυμοτομικού σχεδίου περιοχής Μελάνδρων Κοινότητας Μαρμάρων Ν. Ιωαννίνων.

Ο ΝΟΜΑΡΧΗΣ ΙΩΑΝΝΙΝΩΝ

Έχοντας υπόψη:

1. Τις διατάξεις του Ν. Δ/τος 17.7.1923 (ΦΕΚ 228 Α'/ 16.8.1923) «περί σχεδίων πόλεων, κωμών του Κράτους» και συγκεκριμένα του άρθρου 3 αυτού».

2. Τις διατάξεις του Ν. 3200/55 (ΦΕΚ 97/23.4.55) «περί διοικητικής αποκεντρώσεως» όπως τροποποιήθηκαν και συμπληρώθηκαν με το Ν.Δ/γμα 532/70.

3. Τις διατάξεις του Α.Ν. 314/68 (ΦΕΚ 47Α') όπως αντικαταστάθηκε με το Ν.Δ/γμα 1018/71 (ΦΕΚ 220 Α').

4. Τις διατάξεις του Π.Δ/τος 183/1986 (ΦΕΚ 70 Α'/ 5.6.1986) για «έγκριση τροποποιήσεων και καθορισμό όρων και περιορισμών δόμησης από τους Νομάρχες».

5. Το εγκεκριμένο Ρυμοτομικό Σχέδιο της περιοχής Μελάνδρων Κοινότητας Μαρμάρων.

6. Την υπ' αριθ. 84/93 απόφαση του Κοινοτικού Συμβουλίου Μαρμάρων.

7. Την γνώμη του Σ.ΧΟΠ του Νομού που διατυπώθηκε στις υπ' αριθ. 25/6.9.1993 και 31/17.11.1993 πράξεις, αποφασίζουμε:

Εγκρίνεται η τροποποίηση του εγκεκριμένου ρυμοτομικού σχεδίου περιοχής Μελάνδρων Κοινότητας Μαρμάρων όπως περιγράφεται παρακάτω:

1) Μετατοπίζονται οι οικοδομικές και ρυμοτομικές γραμμές στα οικοδομικά τετράγωνα Γ-1000, Γ-1001, Γ-1013, Γ-1014, Γ-937, προς τα εσωτερικά αυτών και διαπλατύνεται ο δρόμος από 8,0 σε 14,,0 μέτρα όπως φαίνεται στα συνημμένα σχέδια.

2. Τροποποιείται το Ρ.Σ. στα οικοδομικά τετράγωνα Γ-937, Γ-1004, Γ-936, Γ-936 Α, Γ-935 και Γ-935 Α ως εξής: α) Το τμήμα του δρόμου που βρίσκεται μεταξύ των Ο.Τ. Γ-937 και Γ-1004 καταργείται και μετατοπίζεται σε άλλη θέση μέσα στο Ο.Τ. Γ- 937, ο οποίος επεκτείνεται στα Ο.Τ. Γ-936 Α και Γ-936 και συνδέεται με το τμήμα του δρόμου που βρίσκεται μεταξύ των Ο.Τ. Γ-935 Α και Γ-935 ο οποίος διαπλατύνεται προς την πλευρά του Γ-935 Α με πλάτος 14,00 μέτρα σε όλο το μήκος που όπως φαίνεται στα συνημμένα σχέδια.

β) Ο προβλεπόμενος στο Γ - 936 Α (Ο.Τ.) χώρος για Αθλητικές εγκατάσεις αποχαρακτηρίζεται και μεταφέρεται στο νέο οικοδ. τετράγωνο Γ-935 Α' όπως φαίνεται στο συν/νο σχέδιο.


Με τις τροποποιήσεις της παρούσας απόφασης δεν επιβαρύνεται ο προϋπολογισμός της Κοινότητας Μαρμάρων.

Η παρούσα να δημοσιευθεί στην Εφημερίδα της Κυβερνήσεως.

Ιωάννινα, 10 Δεκεμβρίου 1993

Ο Νομάρχης

ΑΧΙΛΛΕΑΣ ΚΟΛΙΟΥΣΗΣ

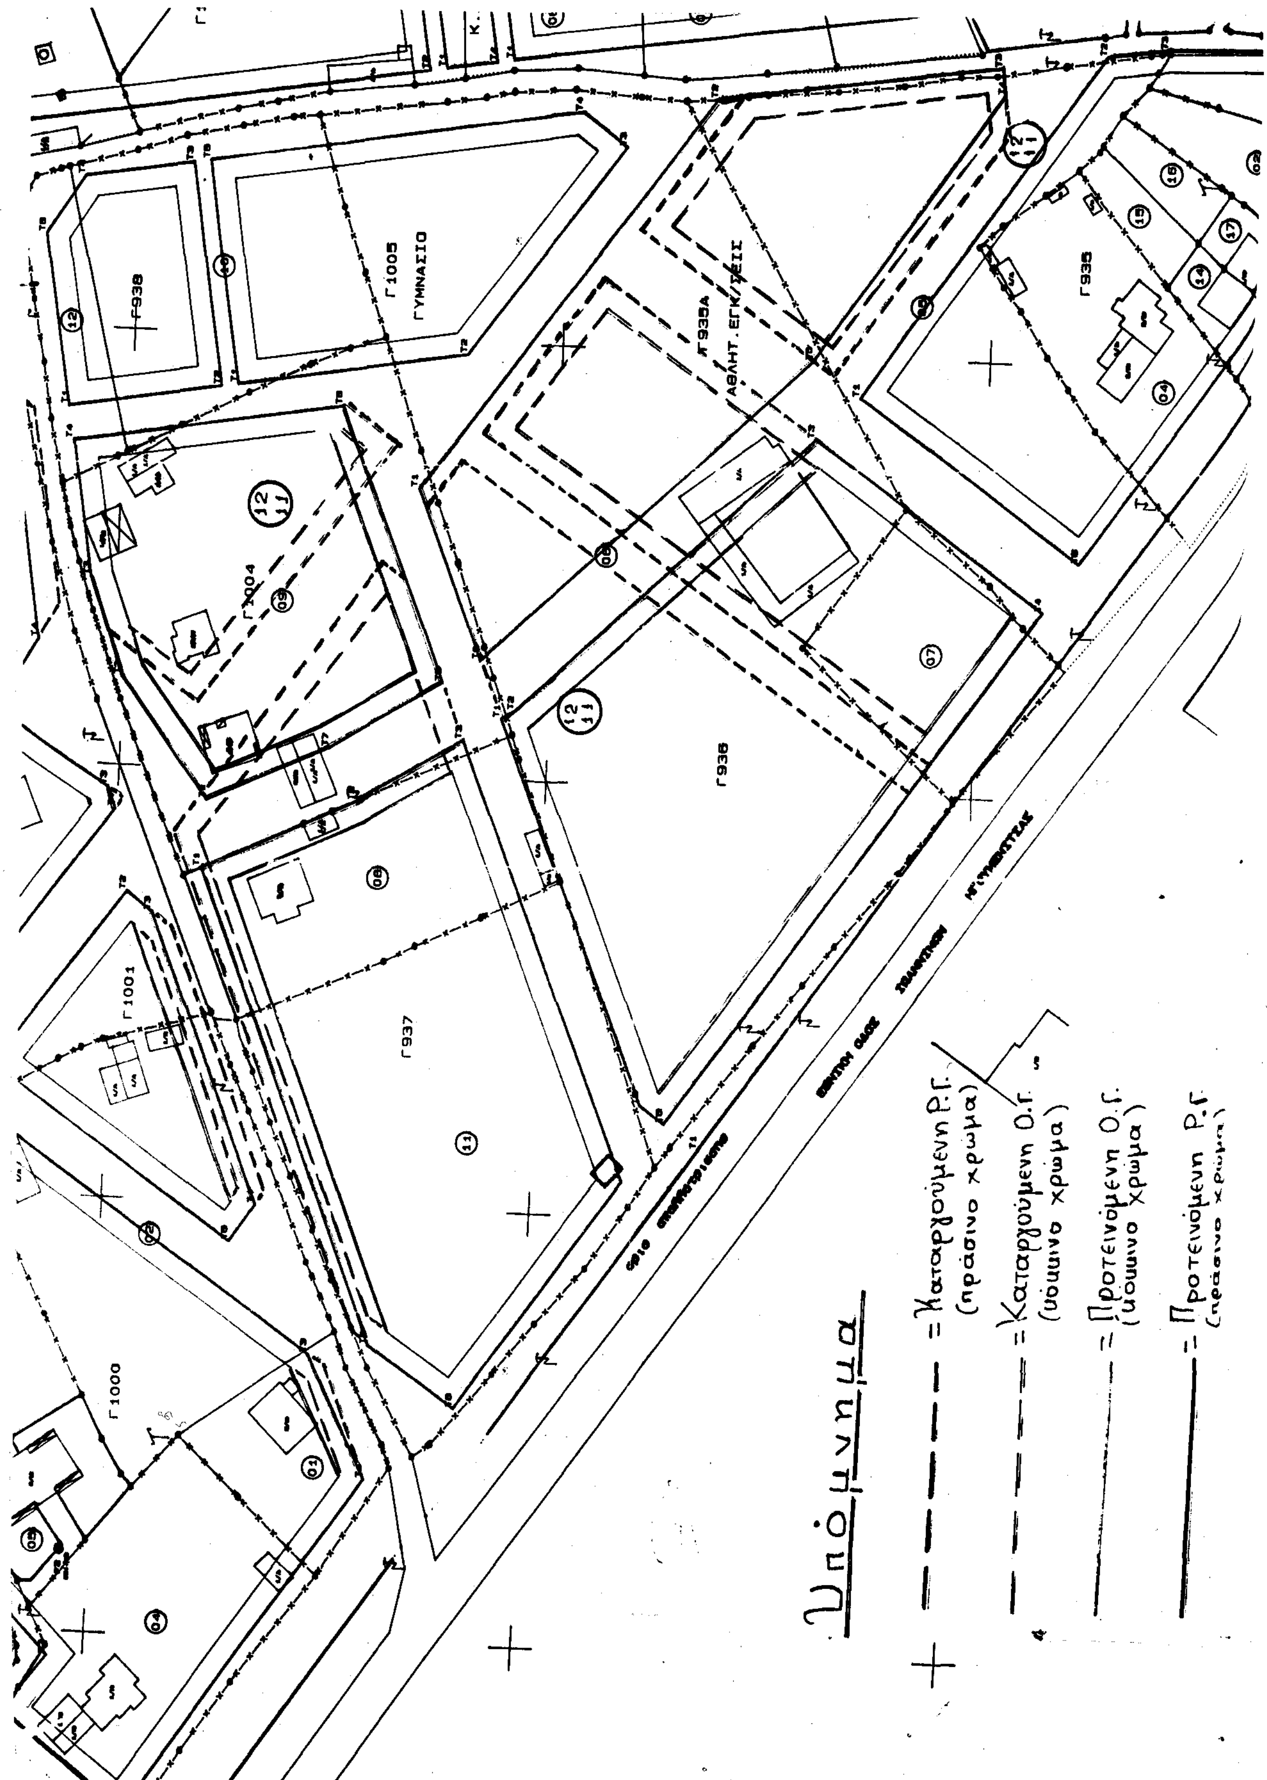
Γ1005
ΓΥΜΝΑΣΙΟ
Γ938
Γ935Α
ΑΘΛΗΤ. ΕΓΚ/ΣΕΙΣ
Γ935
Γ1004
Γ936
Γ937
Γ1001
Γ1000
Υπόμνημα
= Καταργούμενη Ρ.Γ. (πράσινο χρώμα)
= Καταργούμενη Ο.Γ. (κόκκινο χρώμα)
= Προτεινόμενη Ο.Γ. (κόκκινο χρώμα)
= Προτεινόμενη Ρ.Γ. (πράσινο χρώμα)